


**Plan MASSE**  
Echelle : 1:200e

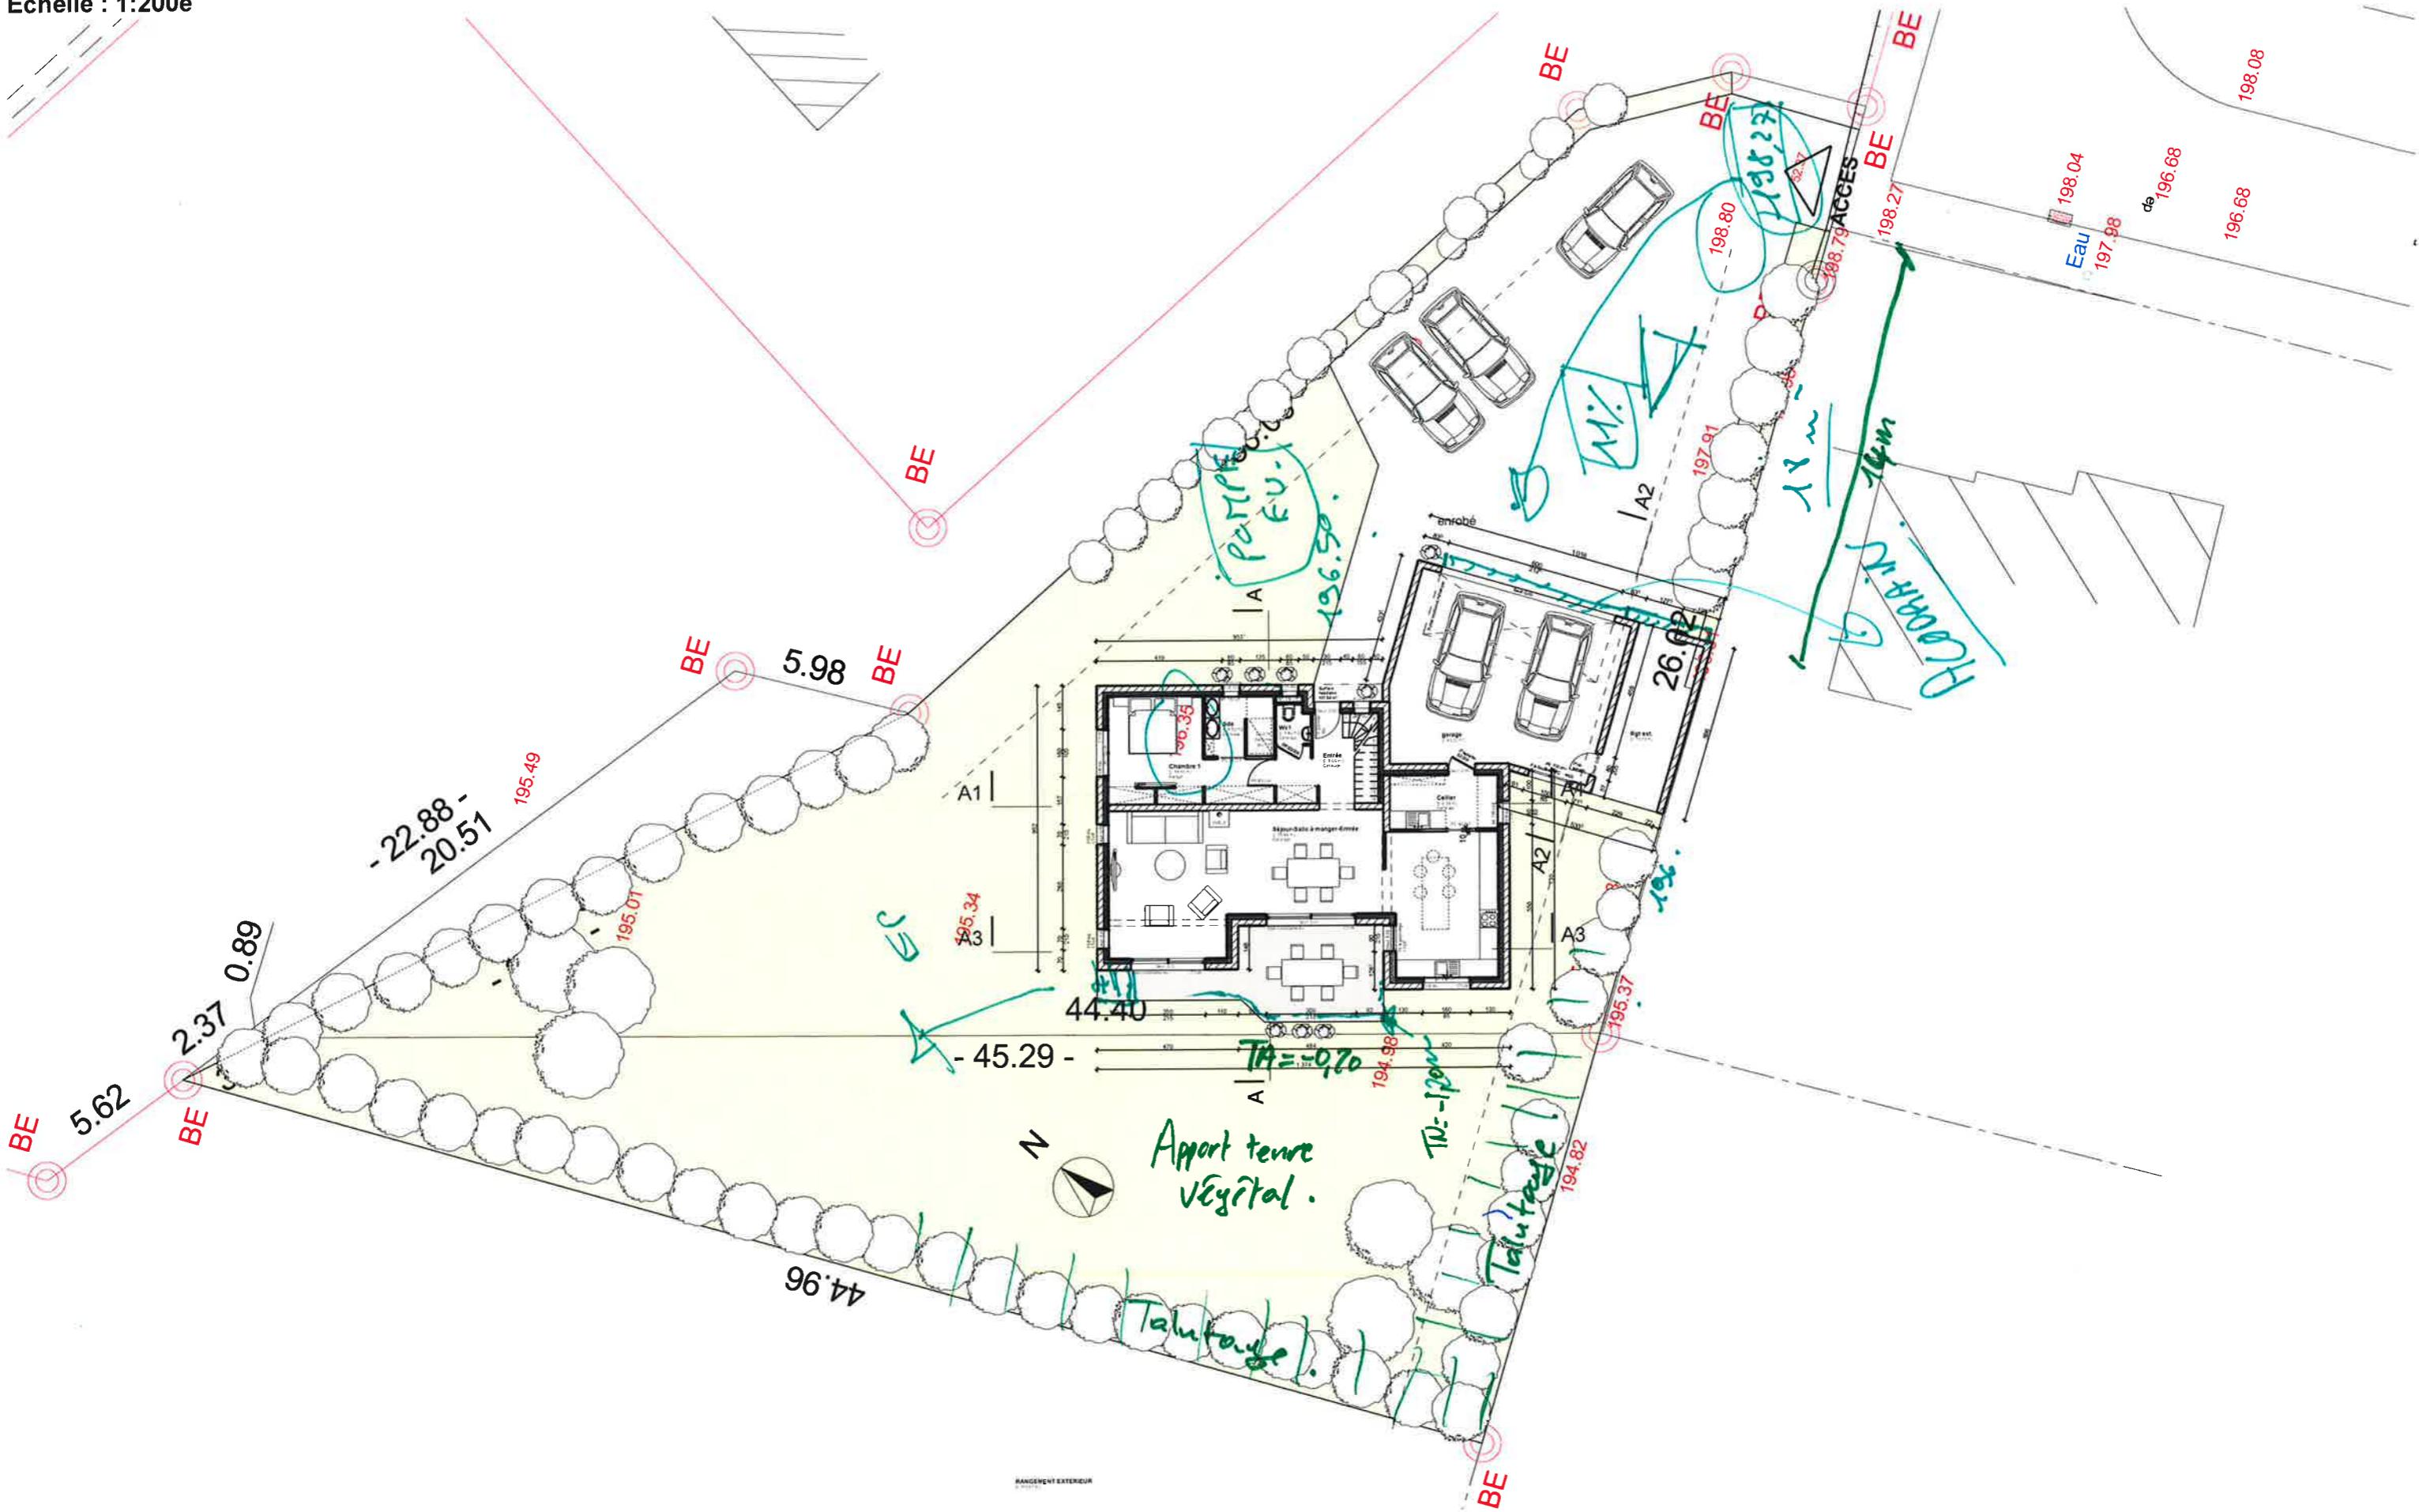

■ OPERATION
Construction d'une habitation Park Kermenaven 56480 CLEGUEREC

■ MAITRISE D'OUVRAGE
M. et Mme NGUYEN Rue du Paradis 56480 CLEGUEREC

■ MAITRISE D'OEUVRE :
SANDRINE NICOLAS & ASSOCIES NICOLAS Sandrine Architecte D.P.L.G 32, rue du Caire 56300 PONTIVY

Ce plan est exclusivement destiné au dossier  
d'Esquisse et ne peut être utilisé  
pour la réalisation des travaux.

Octobre 2016

PC

Département :  
MORBIHAN  
Commune :  
CLEGUEREC

## DIRECTION GÉNÉRALE DES FINANCES PUBLIQUES

## EXTRAIT DU PLAN CADASTRAL

Le plan visualisé sur cet extrait est géré  
par le centre des impôts foncier suivant :  
PONTIVY  
Hôtel des Impôts 36 Rue Albert de Mun  
56306  
56306 PONTIVY Cedex  
tél. 02.97.25.50.44 - fax 02.97.25.44.97  
cdif.pontivy@dgfp.finances.gouv.fr

Section : YD  
Feuille : 000 YD 01

Échelle d'origine : 1/2000  
Échelle d'édition : 1/1000

Date d'édition : 11/10/2016  
(fuseau horaire de Paris)

Coordonnées en projection : RGF93CC48  
©2016 Ministère des Finances et des  
Comptes publics

Cet extrait de plan vous est délivré par :

cadastre.gouv.fr

