Ind	Date	Modifications	Etabli par	Vérifié par	Approbation
F					
E					
D					
C					
B					
A	24/04/15	PREMIERE EMISSION	MT	MS	FZ

RD 764 - Contournement Nord de Pontivy
OH2 - Franchissement du Blavet

Maître d'Ouvrage : Direction Générale des Infrastructures et de l'Environnement
Direction des Routes
Service Ouvrage Art
Cité Administrative
56000 Vannes

Maître d'Oeuvre :

Entreprise :

7-4 Plan d'Ensemble

DOSSIER DE CONSULTATION DES ENTREPRISES

PROFRACTAL
Engineering & Consulting
PROFRACTAL S.A.R.L.
63, avenue Gabriel Péri
94240 L'HAY-LES-ROSES
Tél. : 01.47.39.46.46
Fax : 01.47.39.05.45
PROFRACTAL@Wanadoo.com

Format : A0 | E.de.Calc. : | Date dern. : 10/07/14 | Calcul. : -

1:400 (A1 Format) | Echelle | 1:1 (A4 Plan) | Type | PL | Nb | 003 | Ind | F

PROFRACTAL S.A.R.L. - 63, avenue Gabriel Péri - 94240 L'HAY-LES-ROSES - Tél. : 01.47.39.46.46

COUPE LONGITUDINALE A L'AXE

Ech : 1/100e

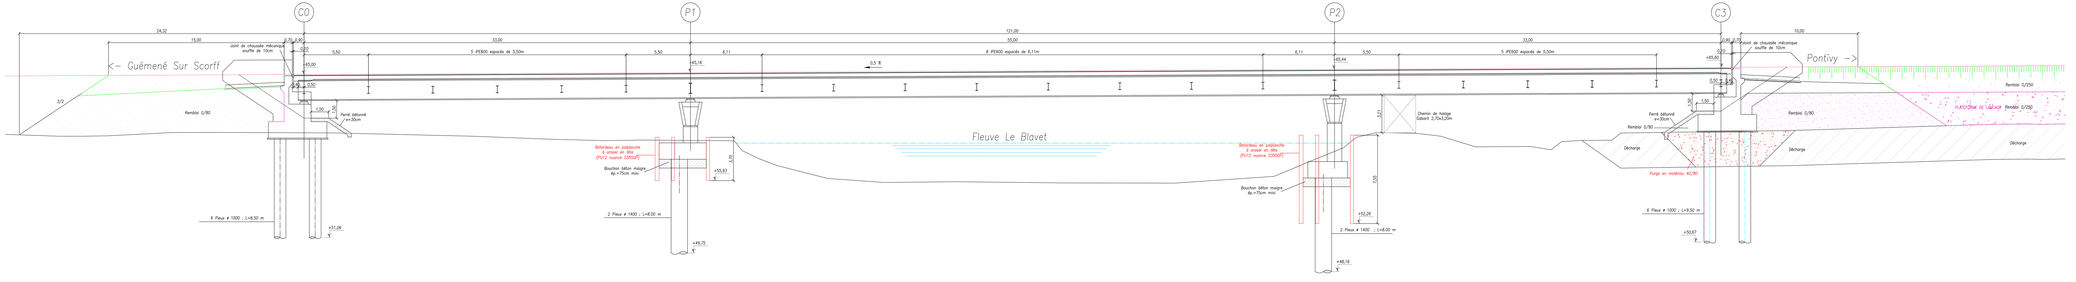

VUE EN PLAN
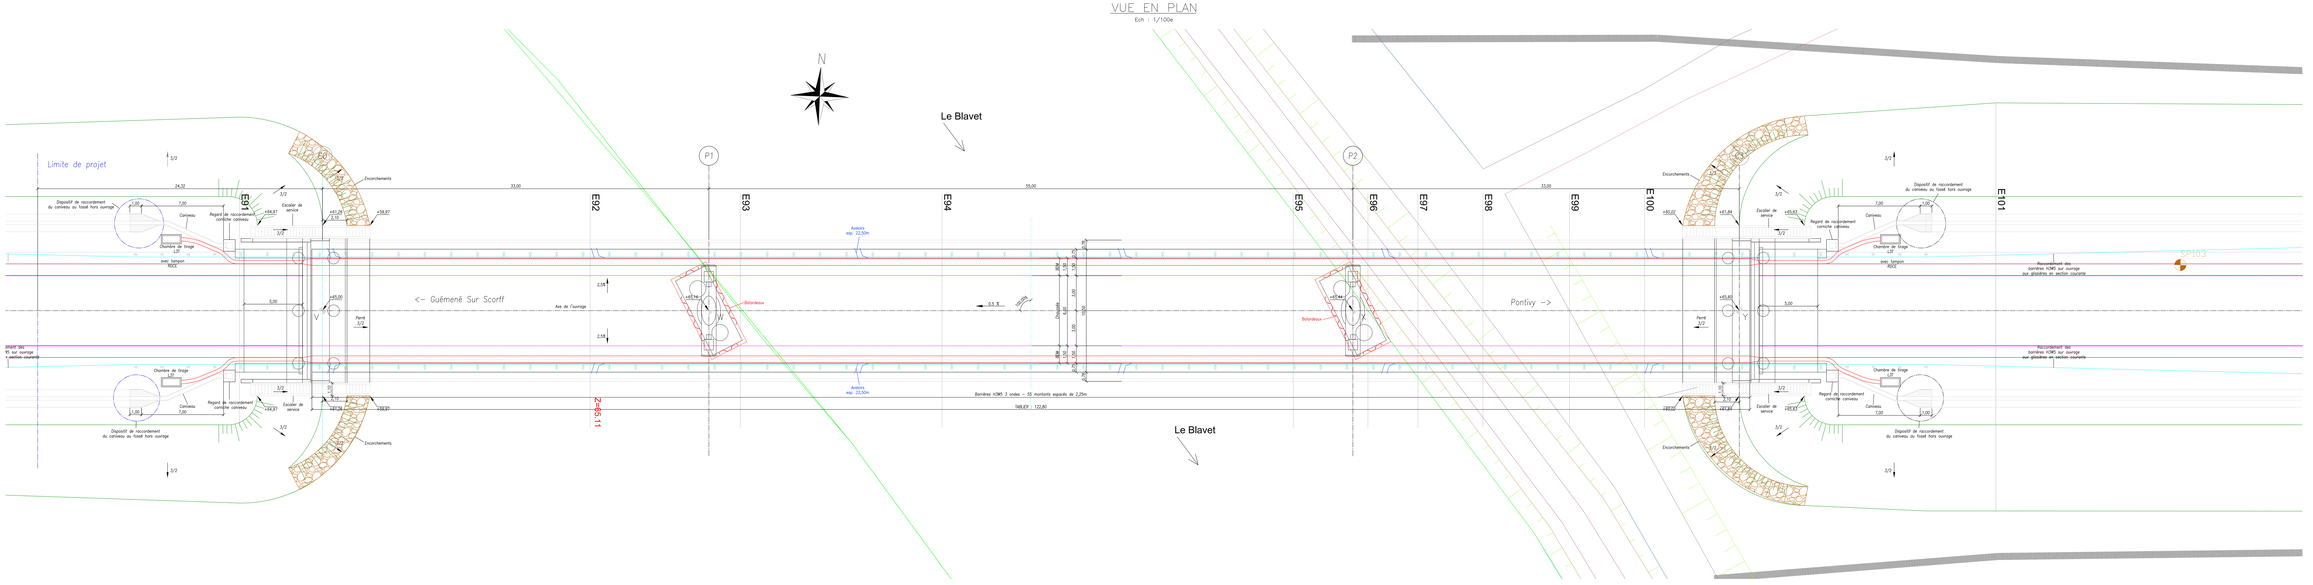
Ech : 1/100e