Ind	Date	Modifications	Etabli par	Vérifié par	Approbation
F					
E					
D					
C					
B					
A					
0	24/04/15	PREMIERE EMISSION	MT	MS	FZ

RD 764 - Contournement Nord de Pontivy

OH2 - Franchissement du Blavet

Maître d'Ouvrage :

Direction Générale des Infrastructures et de l'Aménagement
Direction des Routes

Service Ouvrage d'Art
Impasse Joseph Loth
56000 Vannes

Maître d'Oeuvre :

Entreprise :

7-6 TABLIER - COUPES TRANSVERSALES ET DETAILS

DOSSIER DE CONSULTATION DES ENTREPRISES

PROFRACTAL
Engineering & Consulting

PROFRACTAL S.A.R.L.
63, avenue Gabriel Péri
92600 ASNIERES-SUR-SEINE
Tél : 01.47.39.46.46
Fax : 01.47.39.05.45
PROFRACTAL@Profractal.com

Archivage :	N° du Fichier :	Date initiale :	Format :
-	Pontivy-PRO.dwg	10/07/14	

N° d'Affaire			Domaine	Type	N° Plan	Ind	Echelle :
1,4,0,4,0,6				P,L	0,0,5	Ø	-

COUPE TRANSVERSALE COURANTE

Ech : 1/25e

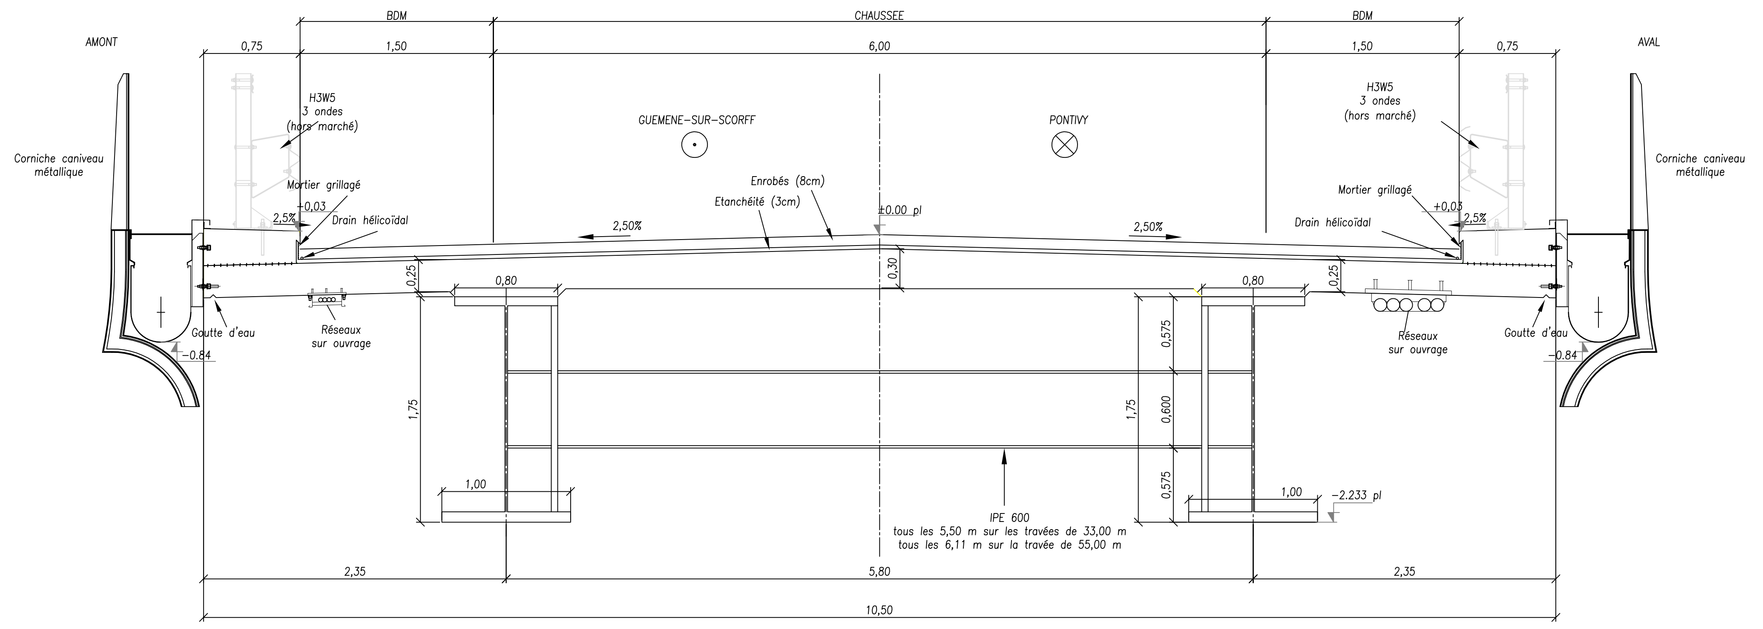

COUPE TRANSVERSALE SUR PILE

Ech : 1/25e

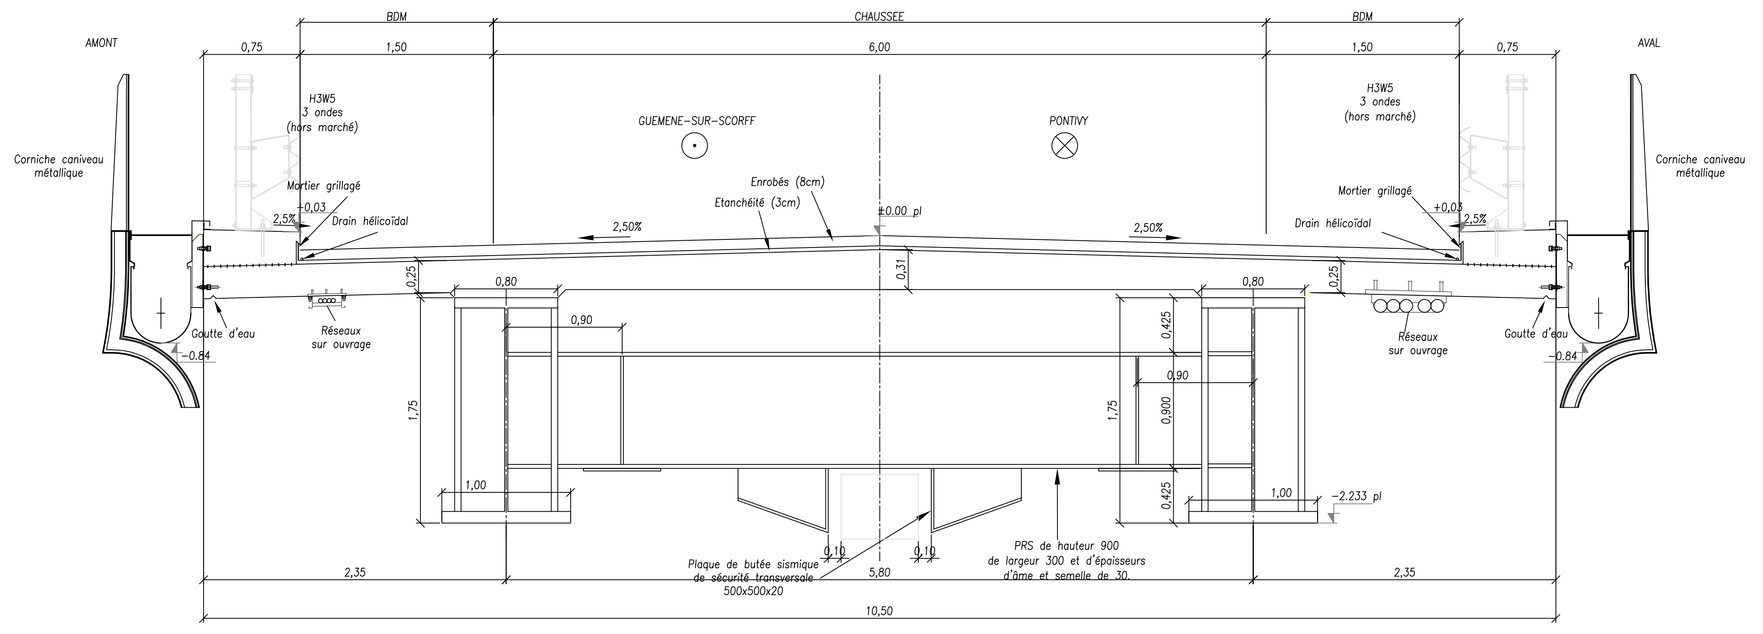

COUPE TRANSVERSALE SUR CULEE

Ech : 1/25e

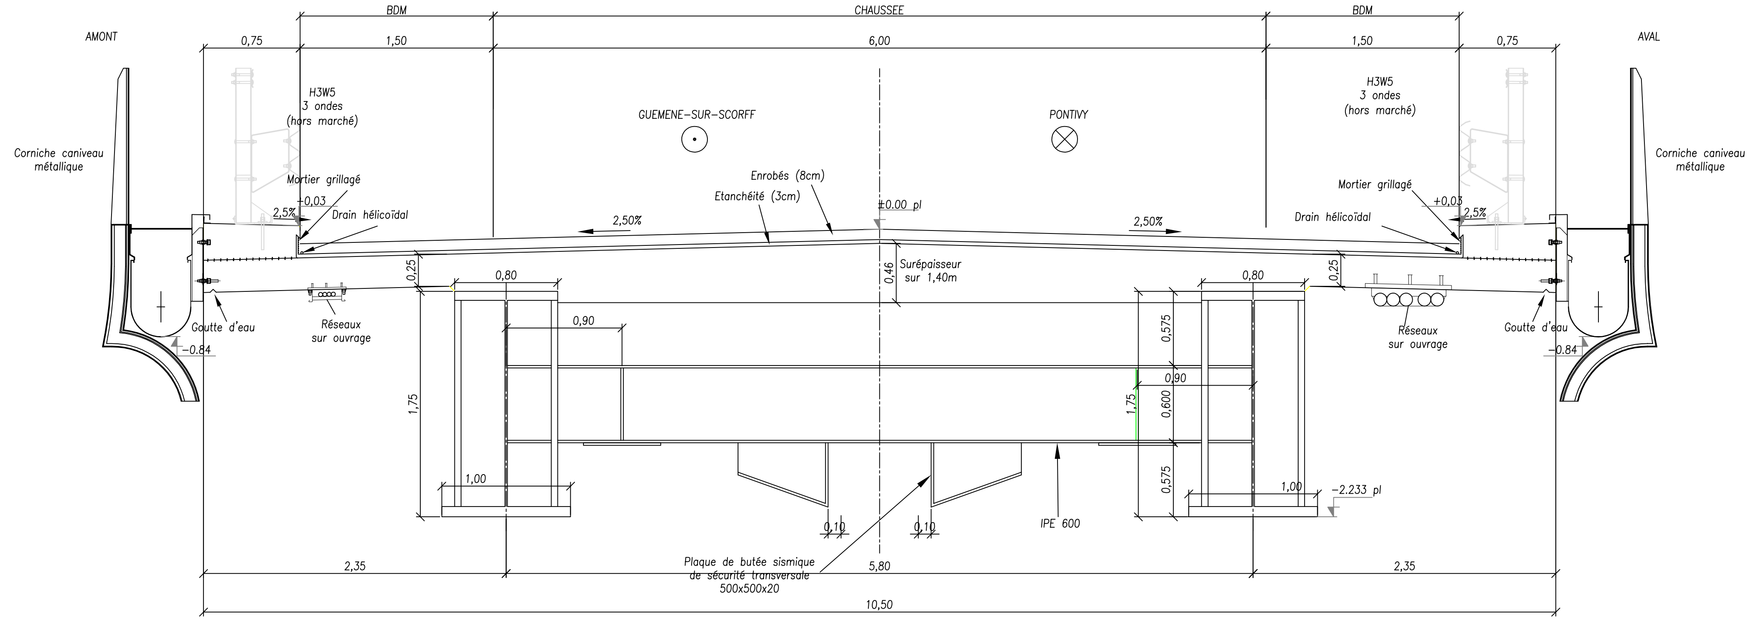

DETAIL DE RIVE
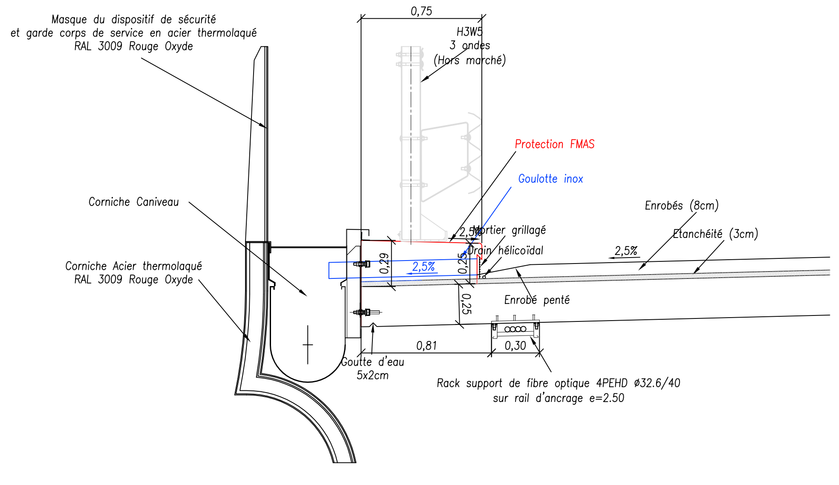
Ech : 1/20e